



# Typisk Normalprofil modell 11000

## L1 utbedring normalprofil, pr. 0 - 200

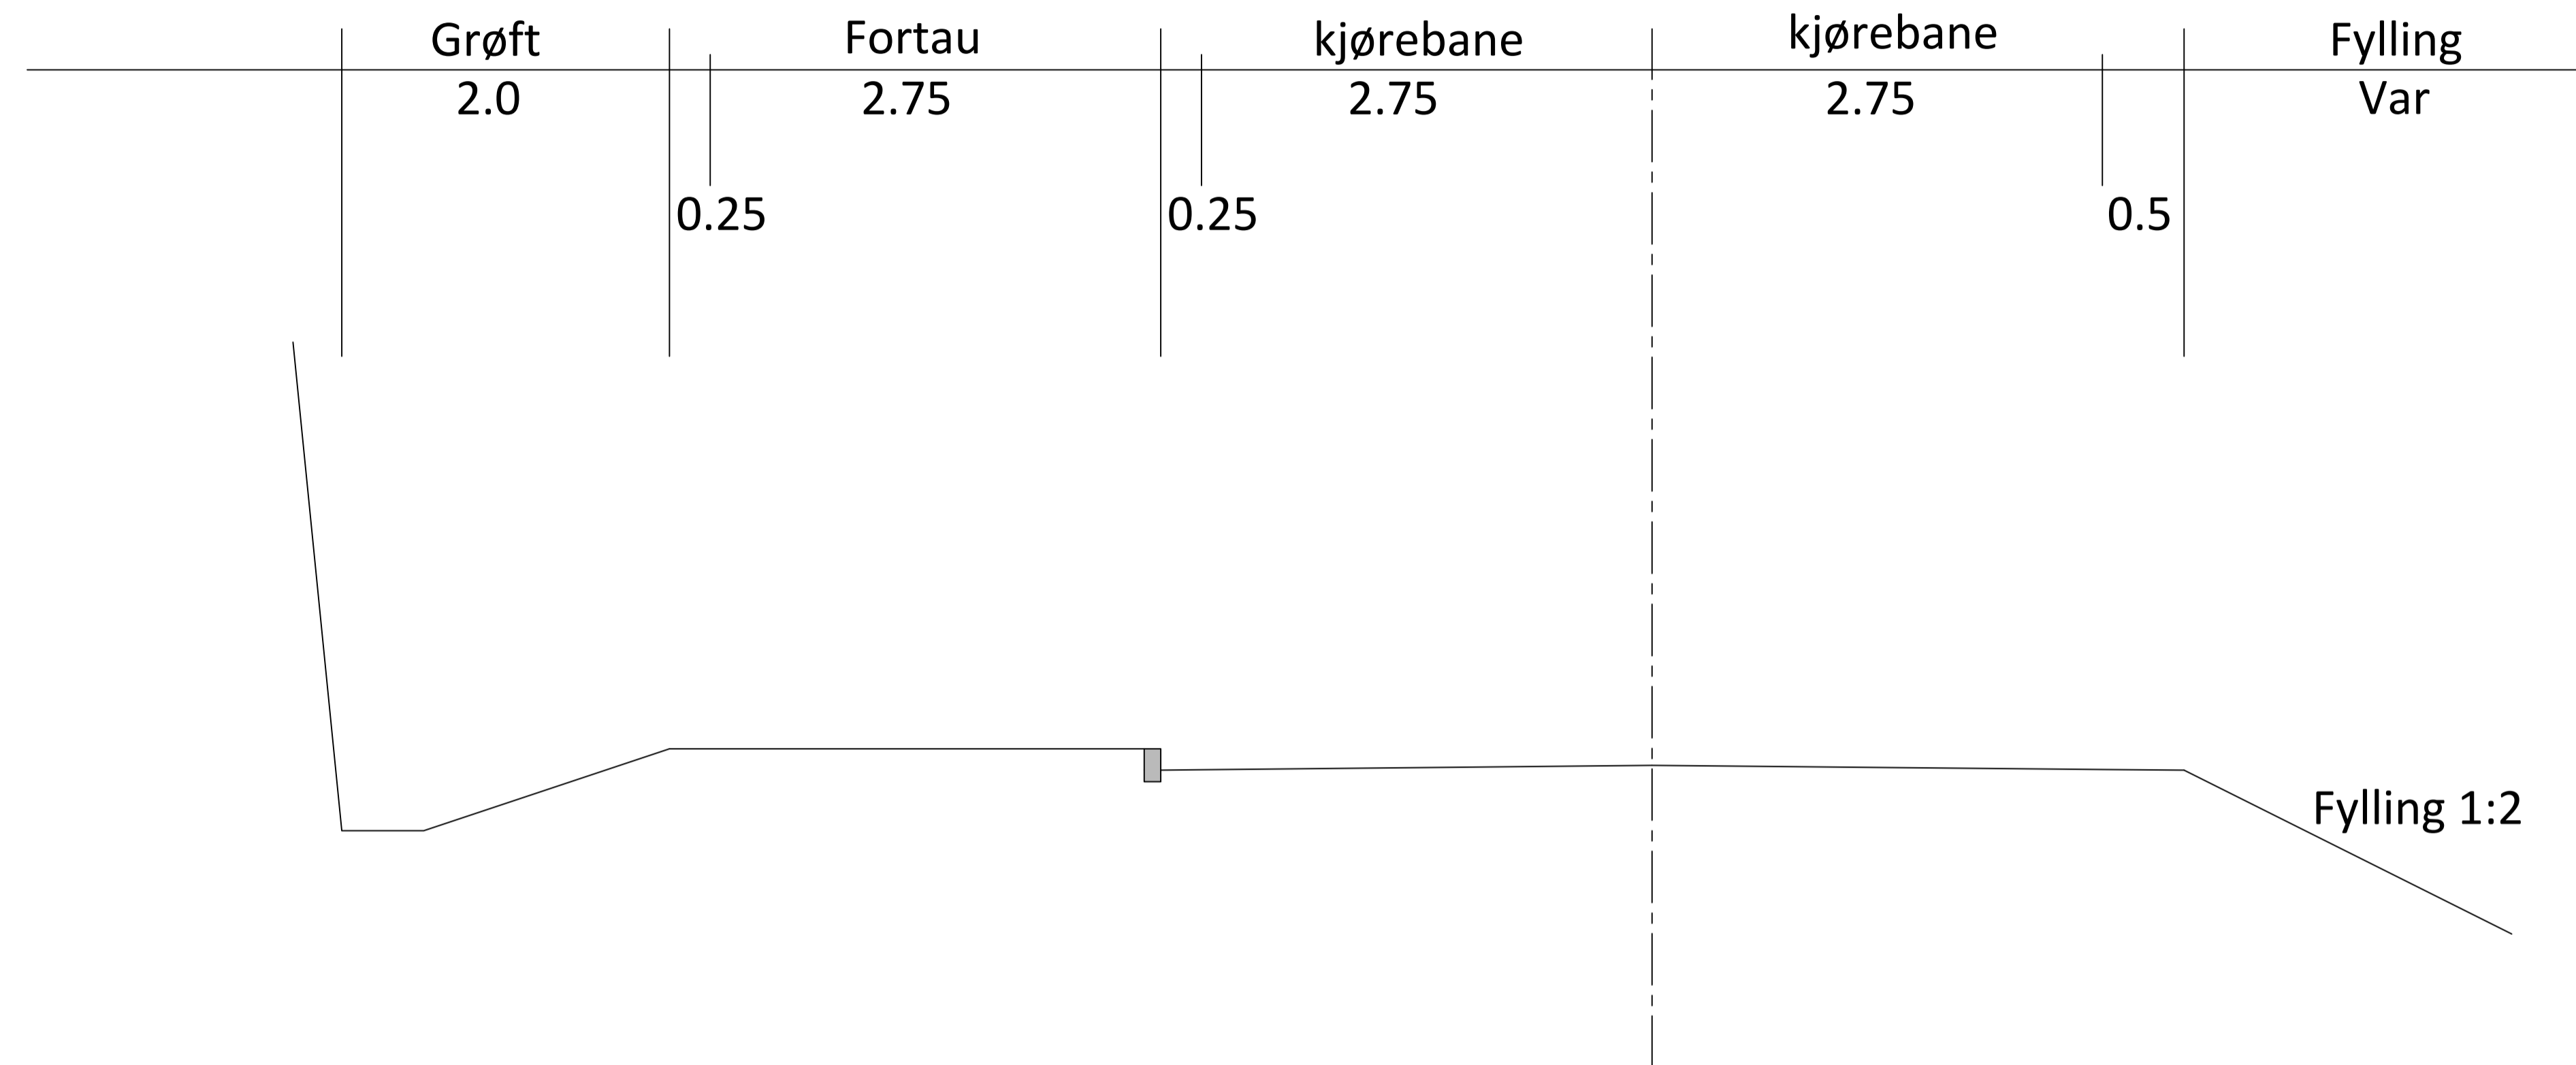

## L1 utbedring normalprofil, pr. 200 - 330

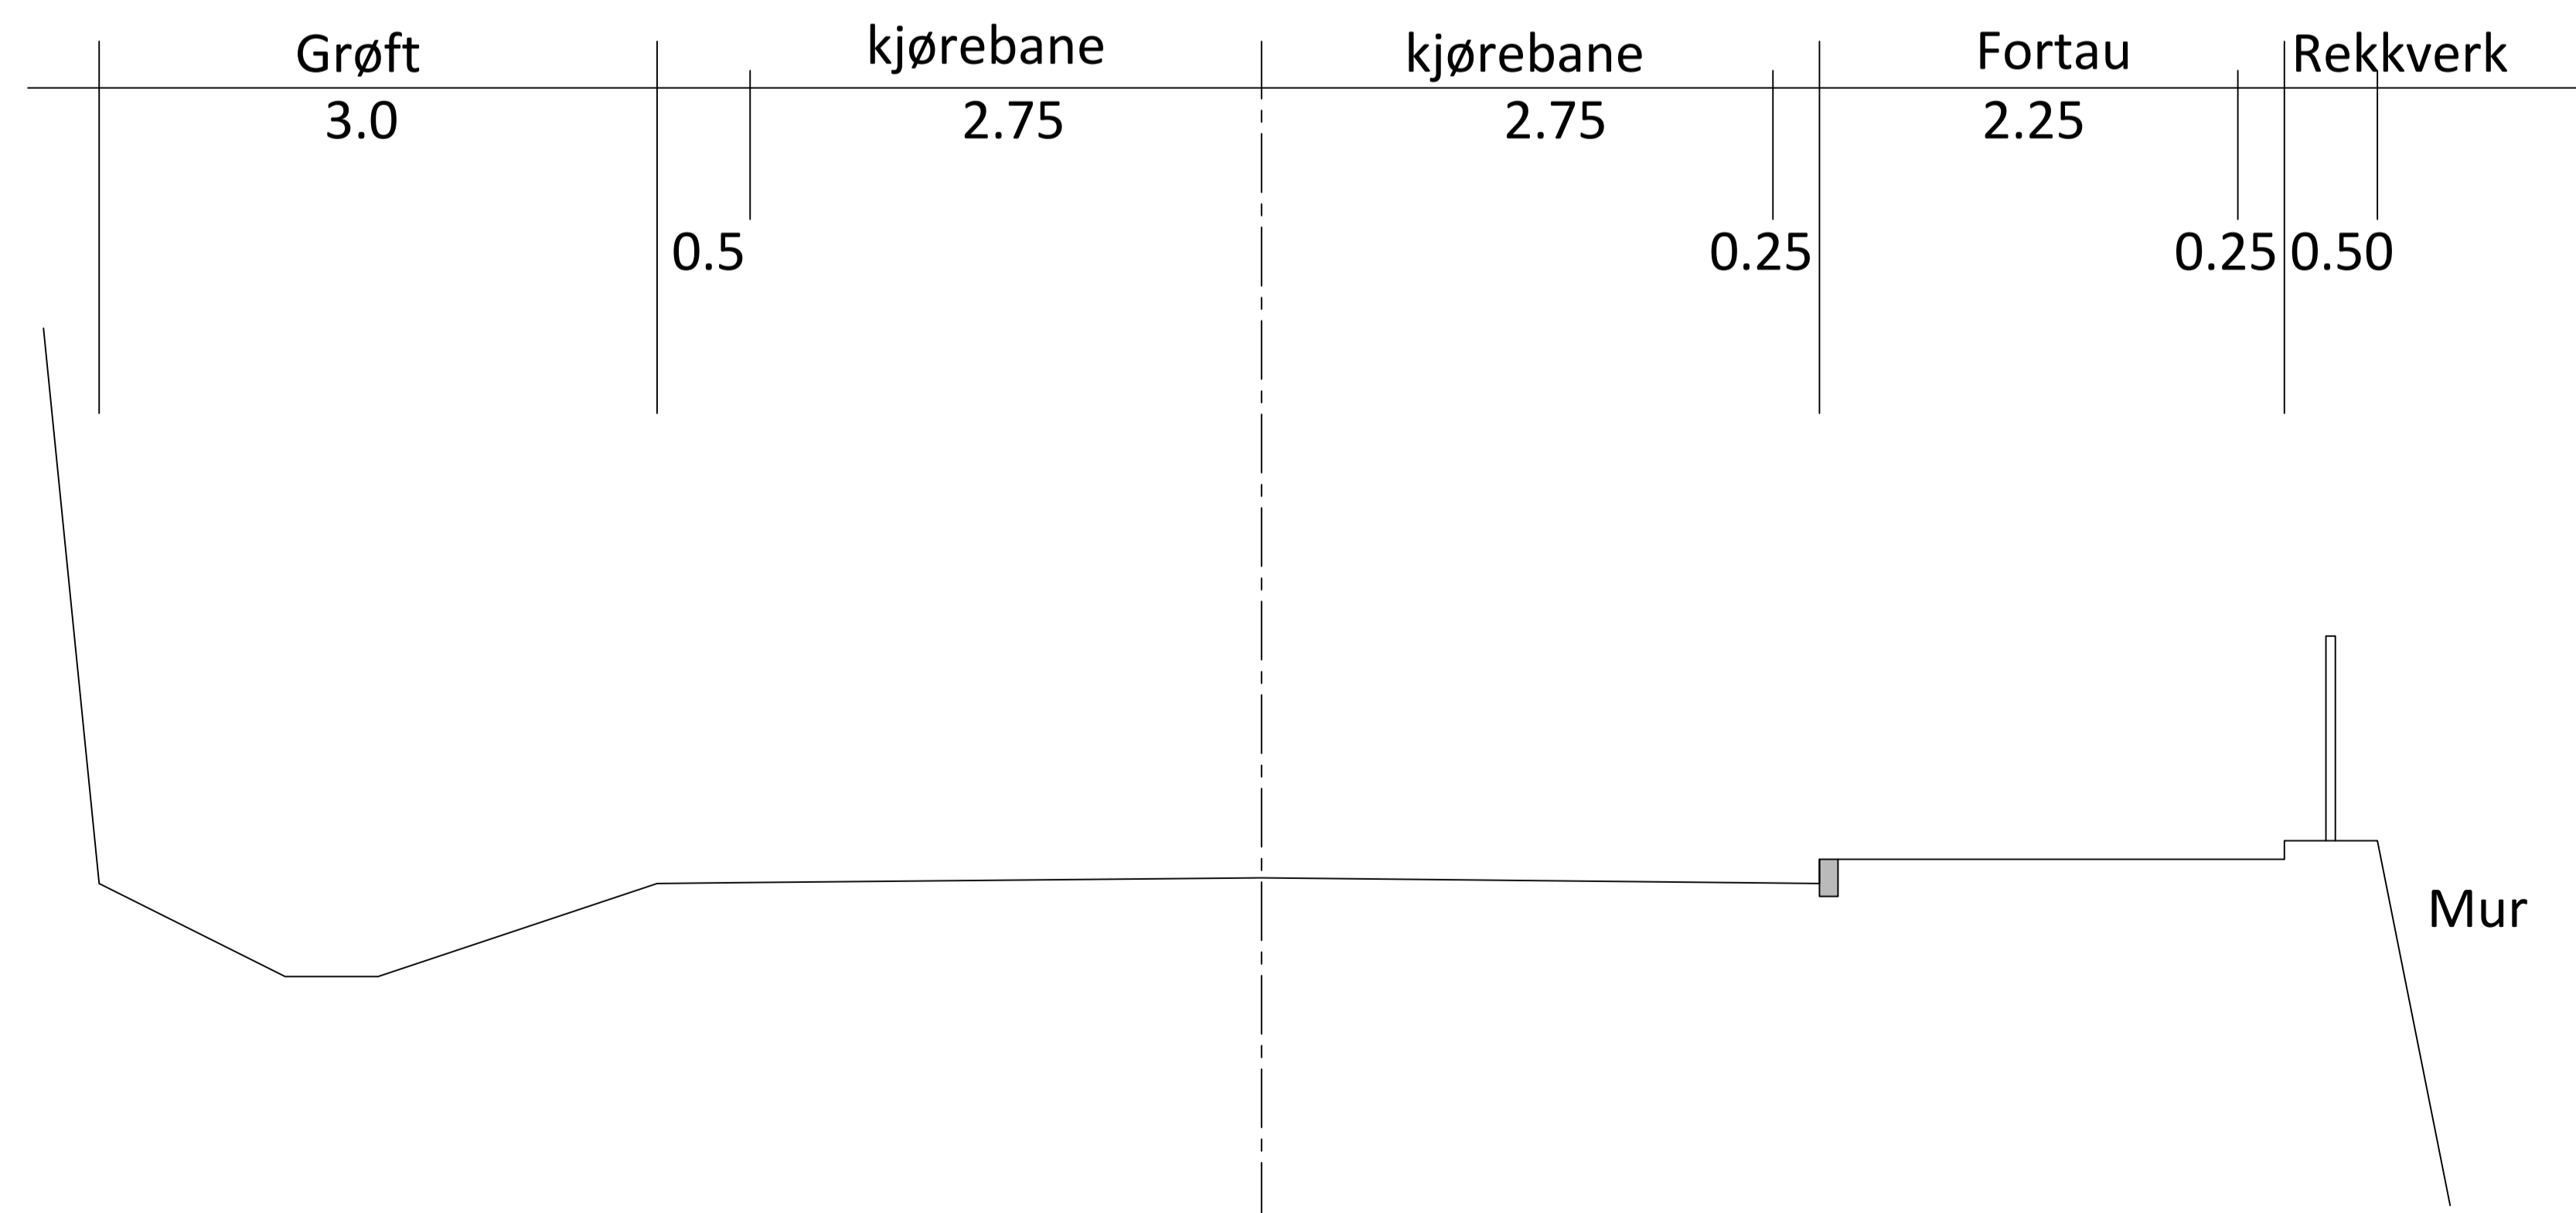

Revisjon	Revisjonen gjelder	Utarb	Kontr	Godkjent	Rev. dato
<b>ABO PLAN &amp; ARKITEKTUR</b> <small>Hammevgsen 53 Postboks 391 5033 Os Telefon: 98 57 00 70</small>				Tegningsdato	01.10.2023
Masfjorden Botneset Typisk normalprofil Modell 11000				Bestiller	Masfjorden kommune
				Produsert for	ABO plan & arkitektur AS
				Prosjektnummer	
				Prosjektfasenummer	
				Arkivreferanse	
				Målestokk A1-format	Ikke i målestokk
Reguleringsplan				Koordinatsystem	EUREF89UTM32INN2000
Utarbeidet av	Kontrollert av	Godkjent av	Konsulentarkiv	Tegningsnummer / revisjonsbøksstav	F001
RUO	CVL	ÅB			