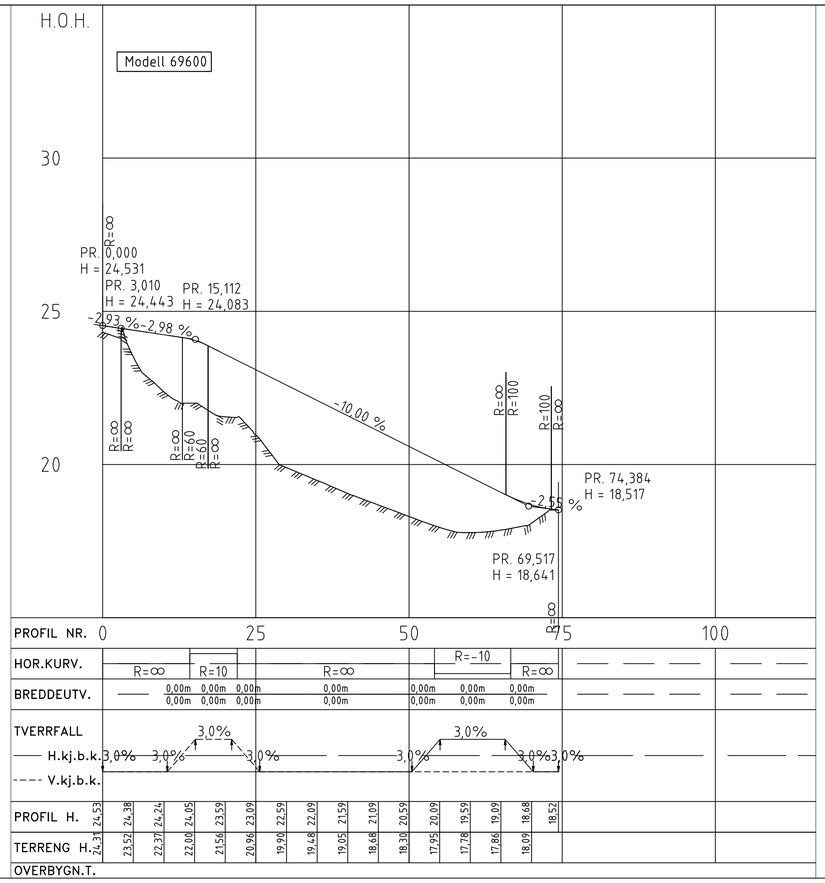

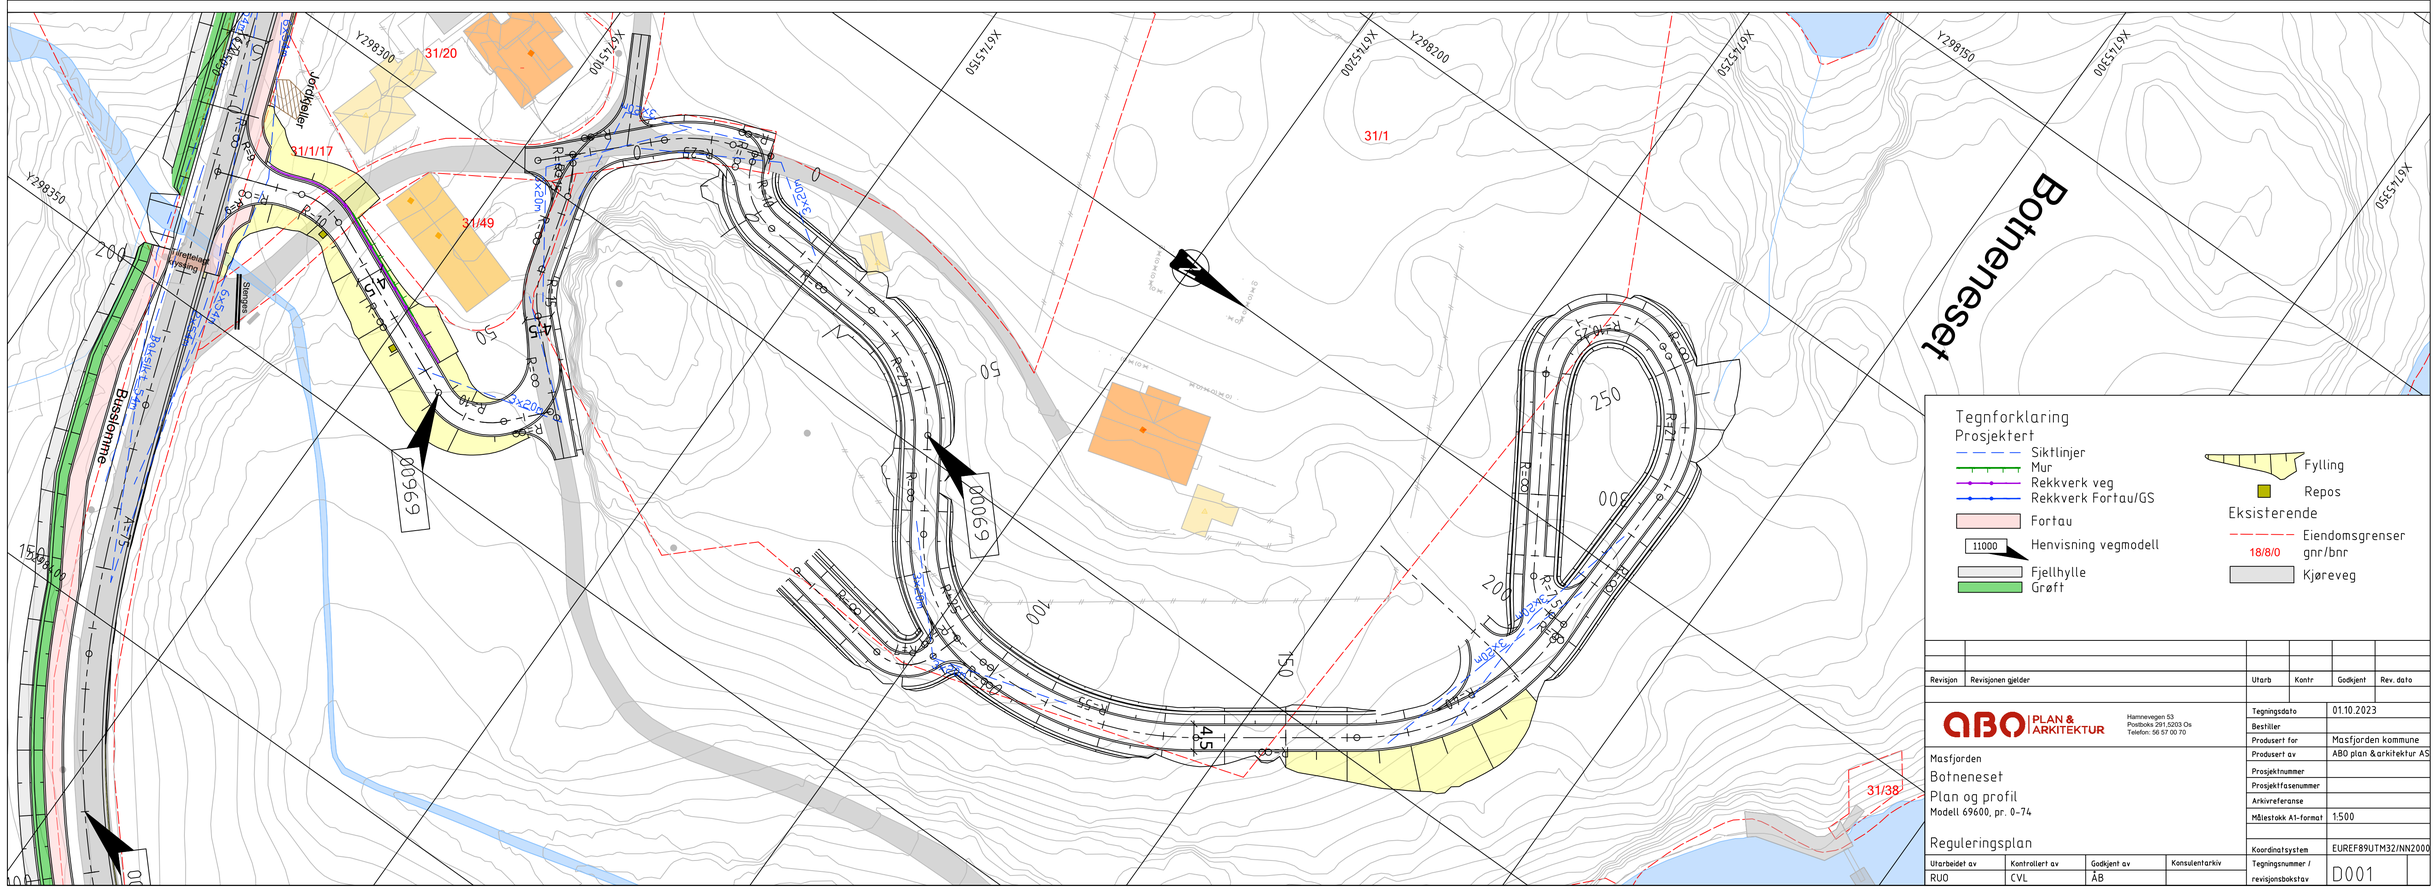

Revisjon	Revisjonen gjelder	Utarb	Kontr	Godkjent	Rev. dato

ABO PLAN & ARKITEKTUR
Hamnevegen 53
Postboks 291,5203 Os
Telefon: 56 57 00 70

Masfjorden
Botneneset
Plan og profil
Modell 69600, pr. 0-74

Reguleringsplan

Tegningsdato	01.10.2023
Bestiller	
Produsert for	Masfjorden kommune
Produsert av	ABO plan &arkitektur AS
Prosjektnummer	
Prosjektfasenummer	
Arkivreferanse	
Målestokk A1-format	1:500
Koordinatsystem	EUREF89UTM32/NN2000
Tegningsnummer / revisjonsbokstav	D001

Utarbeidet av	Kontrollert av	Godkjent av	Konsulentarkiv
RUO	CVL	ÅB	